




RZUT Z GÓRY NA ZBROJENIE KAPEJ  
Skala 1:50

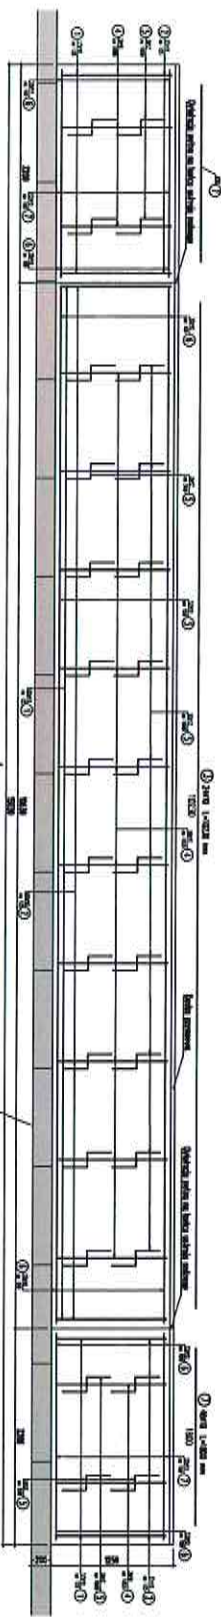

PRZESZKÓD POPRZECZNY PRZEZ KAPĘ  
Skala 1:50

PRZESZKÓD POPRZECZNY PRZEZ KAPĘ  
Skala 1:50


PRZESZKÓD POPRZECZNY PRZEZ KAPĘ  
Skala 1:50

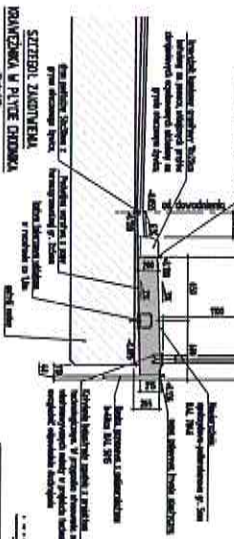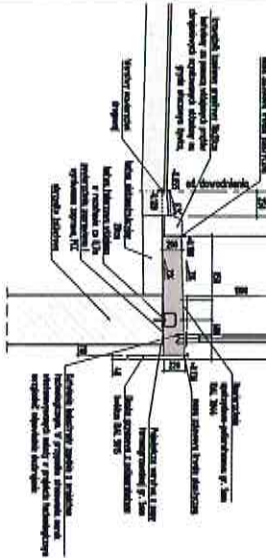

**WYKAZ ZBROJENIA**

Nr	Symbol	Typ	Przekrój	Wymiar	Miejsc
1	10	Prętek	10x10	200x200	3
2	12	Prętek	12x12	200x200	3
3	14	Prętek	14x14	200x200	3
4	16	Prętek	16x16	200x200	3
5	18	Prętek	18x18	200x200	3
6	20	Prętek	20x20	200x200	3
7	22	Prętek	22x22	200x200	3


Wymiary: Szerokość: 6,0 m, Długość: 10,72 m

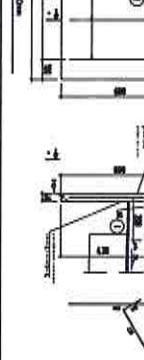

**WYKAZ ZBROJENIA**

Nr	Symbol	Typ	Przekrój	Wymiar	Miejsc
1	10	Prętek	10x10	200x200	3
2	12	Prętek	12x12	200x200	3
3	14	Prętek	14x14	200x200	3
4	16	Prętek	16x16	200x200	3
5	18	Prętek	18x18	200x200	3
6	20	Prętek	20x20	200x200	3
7	22	Prętek	22x22	200x200	3

Kotewr wklęsła Skala 1:50

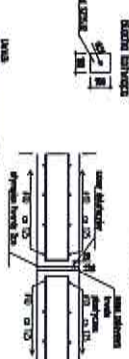

Handwritten signature or initials.

**WYKAZ ZBROJENIA**

Nr	Symbol	Typ	Przekrój	Wymiar	Miejsc
1	10	Prętek	10x10	200x200	3
2	12	Prętek	12x12	200x200	3
3	14	Prętek	14x14	200x200	3
4	16	Prętek	16x16	200x200	3
5	18	Prętek	18x18	200x200	3
6	20	Prętek	20x20	200x200	3
7	22	Prętek	22x22	200x200	3

Wymiary: Szerokość: 6,0 m, Długość: 10,72 m

**WYKAZ ZBROJENIA**

Nr	Symbol	Typ	Przekrój	Wymiar	Miejsc
1	10	Prętek	10x10	200x200	3
2	12	Prętek	12x12	200x200	3
3	14	Prętek	14x14	200x200	3
4	16	Prętek	16x16	200x200	3
5	18	Prętek	18x18	200x200	3
6	20	Prętek	20x20	200x200	3
7	22	Prętek	22x22	200x200	3