


Niniejszym zaświadczam, że "Projekt zagospodarowania terenu" został sporządzony na kopii mapy do celów projektowych zgodnej z mapą oryginalną

Nie wyklucza się istnienia w terenie innych nie wykazanych na niniejszej mapie urządzeń podziemnych, które nie były zgłoszone do inwentaryzacji lub o których brak jest informacji w instytucjach branżowych.

Poświadczam, że niniejszy dokument został opracowany w wyniku prac geodezyjnych i kartograficznych, których rezultaty zawiera operat techniczny wpisany do ewidencji materiałów państwowego zasobu geodezyjnego i kartograficznego	
Organ prowadzący państwowy zasób geodezyjny i kartograficzny	STAROSTA OLESKI
Identyfikator ewidencyjny materiału zasobu - operatu technicznego	P.1608.2014.452
Data wpisania operatu technicznego do ewidencji materiałów zasobu	26-05-2014
Imię, nazwisko i podpis osoby reprezentującej organ	4 up. STAROSTY <i>inż. Jerzy Leszczyński</i> Kierownik Powiatowego Ośrodka Dokumentacji Geodezyjnej i Kartograficznej

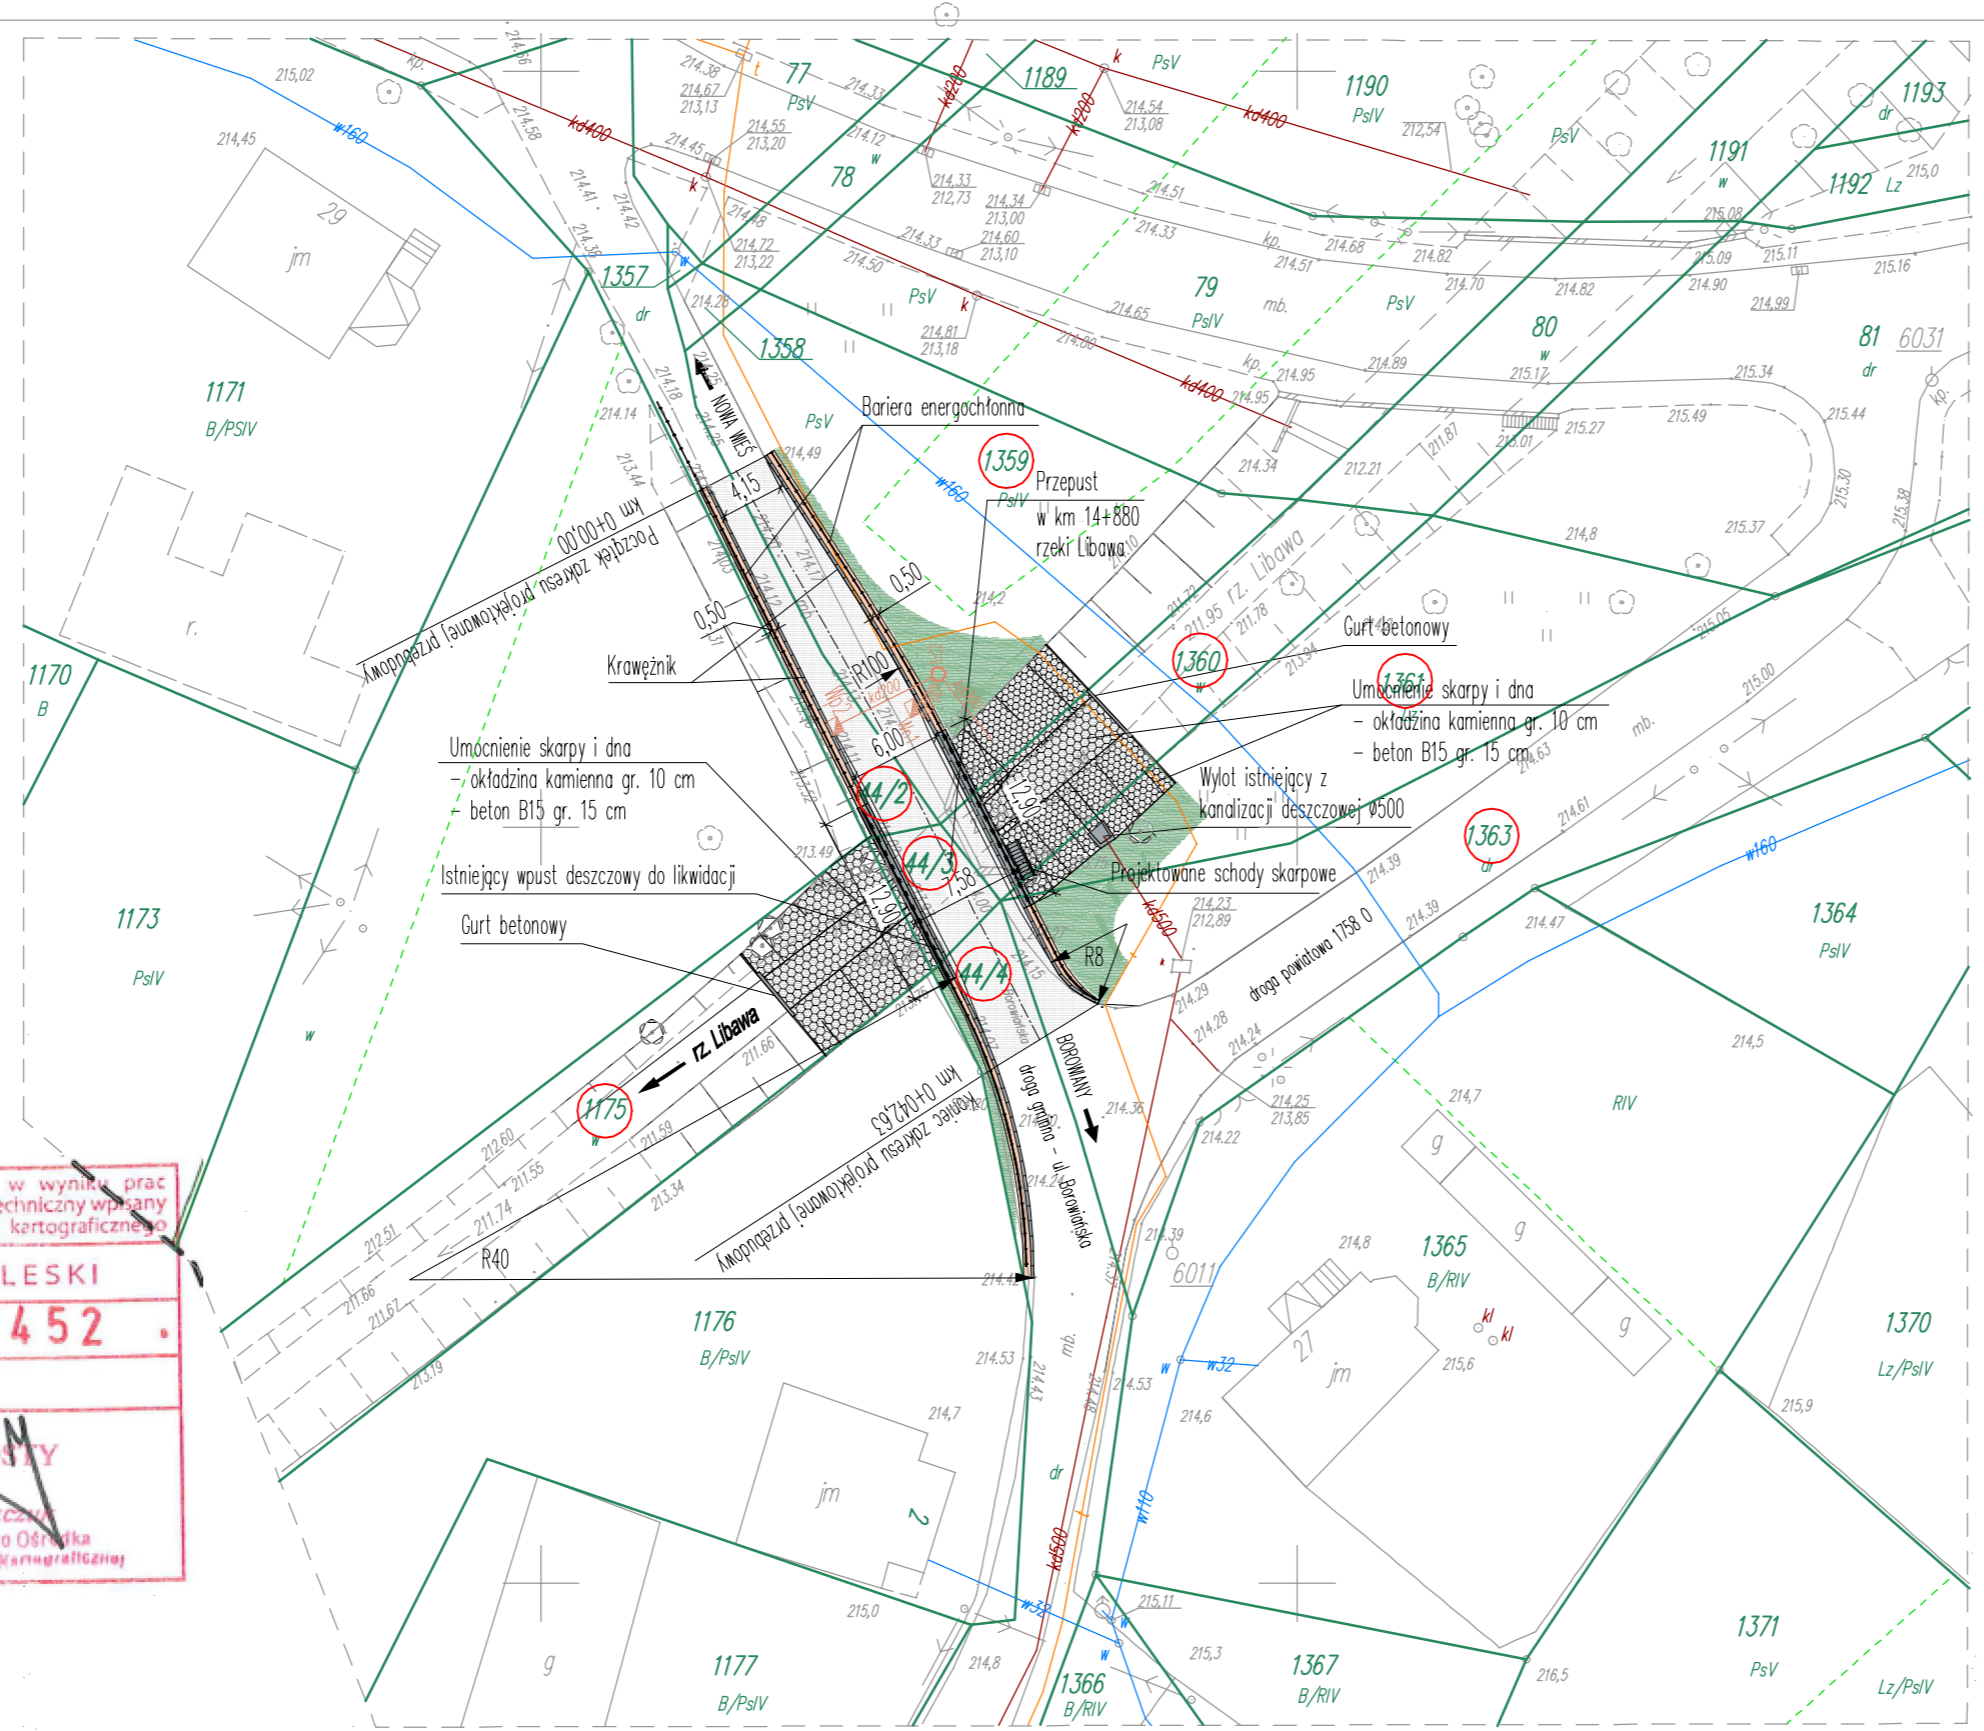

OZNACZENIA:

- projektowana nawierzchnia
- projektowane pobocze
- projektowana zielen
- projektowane umocnienia
- projektowane umocnienia
- istniejąca sieć telekomunikacyjna
- istniejąca sieć wodociągowa
- istniejąca kanalizacja
- granice działek
- nr ewidencyjne działek
- nr ewidencyjne działek objętych opracowaniem
- projektowany wpust deszczowy
- projektowany przykanalik
- projektowany kolektor
- projektowana studzienka kanalizacyjna Ø1000mm

UWAGI

- 1) Wszystkie wymiary podano w [cm].
- 2) Rzędne wysokościowe podano w m [n.p.m.] według poziomu odniesienia "Kronsztadt".
- 3) Przed rozpoczęciem robót wykonać próbne przekopy kontrolne w celu zlokalizowania istniejącej podziemnej sieci uzbrojenia terenu.

Na mapie do celów projektowych w wersji elektronicznej, na której opracowano "Projekt zagospodarowania terenu" naniesiono nowy przebieg działek o numerach ewidencyjnych: 44/2; 44/3; 44/4, które powstały w wyniku podziału działki o numerze ewidencyjnym 44. Na mapie do celów projektowych w wersji papierowej widnieją działki nr 44, która została podzielona po uzyskaniu zaktualizowanej mapy do celów projektowych. Przebieg działek o numerach 44/2; 44/3; 44/4 jest zgodny z przebiegiem granic podanych na mapie ewidencyjnej w wersji elektronicznej otrzymanej z Powiatowego Ośrodka Dokumentacji Geodezyjnej i Kartograficznej w Oleśnie.

Investor



Gmina Zębówice
ul. Izzydora Murka 2, 46-048 Zębówice
tel. 077 421 60 76; fax 077 421 60 76 wew. 36
e-mail: ug@zebowice.pl; www.zebowice.pl

Jednostka projektowa

PRACOWNIA PROJEKTOWA MOSTOPOL

Pracownia Projektowa MOSTOPOL Sp. z o.o.
ul. Jagiello 39, 46-020 Czarnowąsy
077 427-18-20, fax 077 469-15-91
e-mail: biuro@mostopol.pl; www.mostopol.pl

PROJEKT WYKONAWCZY	Zamierzenie budowlane "Rozbiórka mostu i budowa przepustu w ciągu ulicy Borowiańskiej w Zębówicach"		
Nr tomu	Obiekt budowlany Przepust w ciągu ulicy Borowiańskiej w Zębówicach		
Branża	Biuro MOSTOPOL Sp. z o.o.	Tytuł rysunku PROJEKT ZAGOSPODAROWANIA TERENU	
Stanowisko	Imię i nazwisko	Nr upraw.	Podpis
Projektant	mgr inż. Mariusz Pustelnik	OPL/0504/PWOM/09	<i>Mariusz Pustelnik</i>
Sprawdzający	mgr inż. Marcin Solis	262/DOŚ/07	<i>Marcin Solis</i>
Nr. archiwalny	Data opracowania	Skala	Nr rys. / Arkusz
P1408	08-2015 r.	1:500	2 / 1/1

6.141.23.25.4.4; 6.141.24.21.3.3
6.140.23.05.2.2; 6.140.24.01.1.1
skartowanie+wektoryzacja rastra
skala 1:500

MAPA DO CELÓW PROJEKTOWYCH
sporządzona przez geodetę uprawnionego
mgr inż. Jacka Mierczyńskiego, upr. geod. nr. 14058

PRO-GEO
GEODETA UPRAWNIONY
mgr inż. Jacek Mierczyński
47-300 Opatówek, ul. Czerwona 20
tel./fax 077 455 21 00, 201 446 300
e-mail: biuro@pro-gio.pl

2014-04-24
mgr inż. Jacek Mierczyński
Geodeta uprawniony

województwo: opolskie
powiat: oleski
gmina : 160807_2, Zębówice
obręb: 0093_Zębówice
km. 15, działka 44
ul. Borowiańska

układ współrzędnych "2000"
poziom odniesienia "Kronsztadt"
Nr ewidencyjny materiału zasobu : GKM-III.6640.1.437.2014
aktualizacja na dzień: 2014-04-04
Mapę uzupełniono projektami ZUD: Brak