



Przekrój A-A

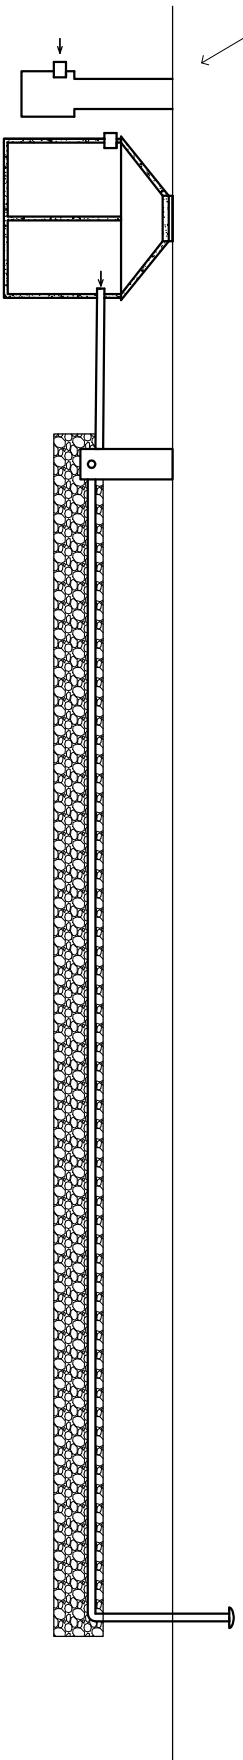

Przekrój B-B

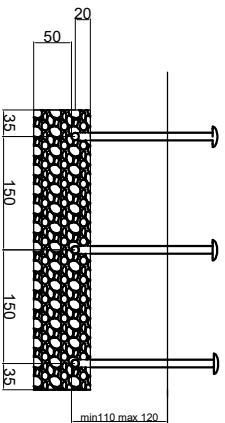

Rys. 4 Rzut i przekroje oczyszczalni ścieków z przepompownią ścieków surowych i drenażem rozsączającym - schemat