


RYSUNEK WYTYCZENIOWY

skala 1:100

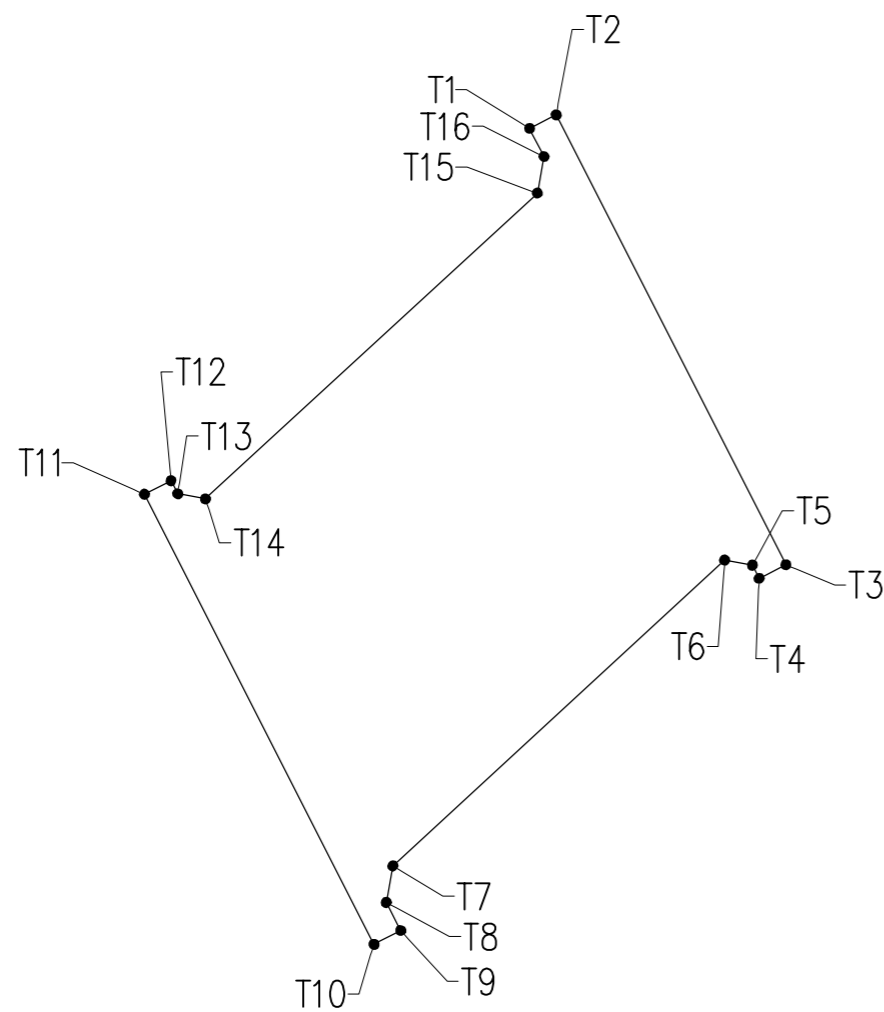

Punkty tyczenia

Oznaczenie	X (E)*	Y (N)*
T1	6523977.620	5625053.477
T2	6523977.976	5625053.659
T3	6523981.041	5625047.649
T4	6523980.685	5625047.467
T5	6523980.595	5625047.644
T6	6523980.224	5625047.710
T7	6523975.796	5625043.628
T8	6523975.708	5625043.139
T9	6523975.900	5625042.764
T10	6523975.544	5625042.582
T11	6523972.478	5625048.592
T12	6523972.834	5625048.774
T13	6523972.924	5625048.597
T14	6523973.295	5625048.531
T15	6523977.724	5625052.613
T16	6523977.811	5625053.102

*) współrzędne w układzie 2000

UWAGI:

1) współrzędne w m [n.p.m] według poziomu odniesienia "Kronsztadt"

		Gmina Zębów ul. Murka 2, 46+048 Zębów tel. 077 421 60 76; fax 077 421 60 76 wew. 36 ug@zebowice.pl	
Jednostka projektowa PRACOWNIA PROJEKTOWA  Sp. z o.o.		Pracownia Projektowa MOSTOPOL Sp. z o.o. ul. Jagiełły 39, 46-020 Czarnowasy 077 427-18-20, fax 077 469-15-91 e-mail: biuro@mostopol.pl	
PROJEKT WYKONAWCZY		Zamierzenie budowlane Projekt rozbiórki mostu i budowy przepustu w ciągu ulicy Borowiańskiej w Zębówcach	
Nr tomu I		Obiekt budowlany Przepust w ciągu rzeki Libawa	
Branża M	Biuro MOSTOPOL Sp. z o.o.	Tytuł rysunku Rysunek wytyczeniowy	
Stanowisko Projektant	Imię i nazwisko mgr inż. Mariusz Pustelnik	Nr upraw. OPL/0504/PWOM/09	Podpis 
Sprawdzający	mgr inż. Marcin Solis	262/DOŚ/07	
Nr. archiwalny 1408	Data opracowania 08-2015 r.	Skala 1:100	Nr rys. 9 Arkusz 1/1