




Skala pionowa 1:50
Skala pozioma 1:250

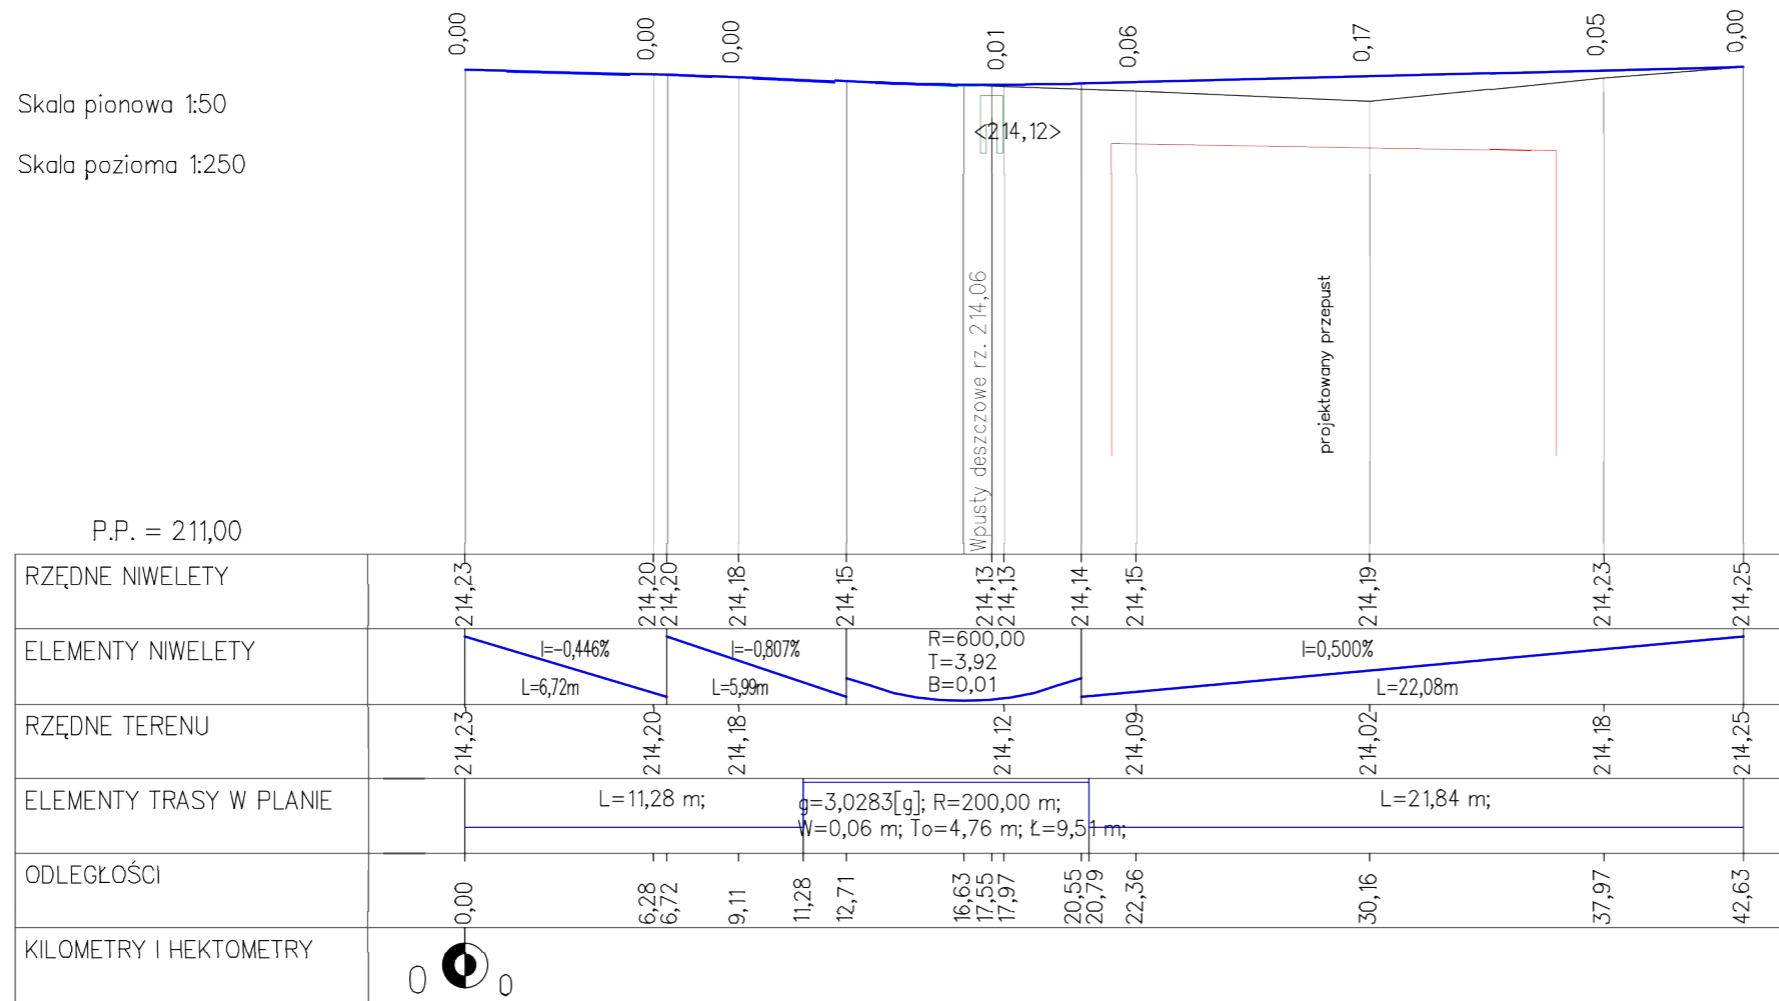

SZCZEGÓŁ "A" skala 1:10

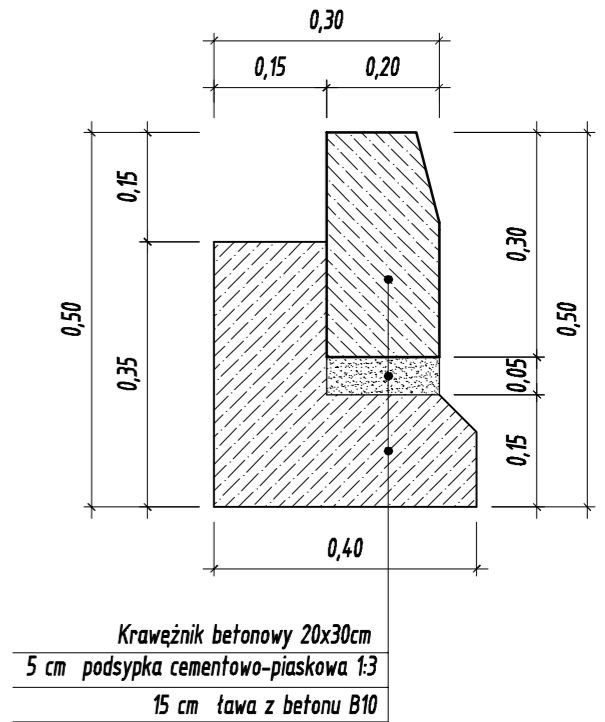

PRZEKRÓJ NORMALNY KONSTRUKCJI JEZDNI - skala 1:50

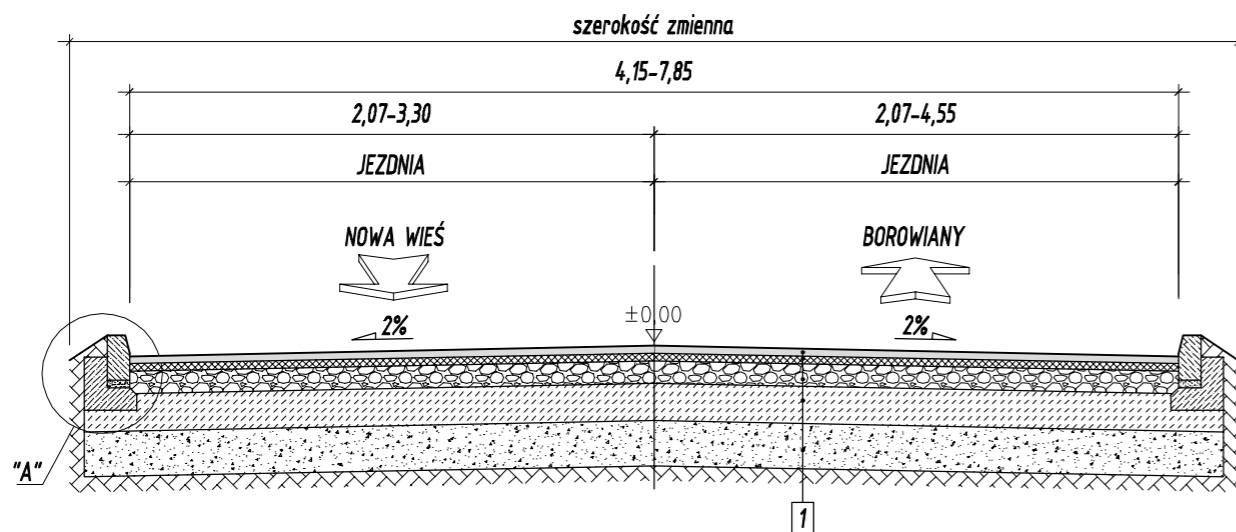

| | |
|-------|--|
| 1 | KONSTRUKCJA NAWIERZCHNI JEZDNI |
| 4 cm | - warstwa ścierna z betonu asfaltowego AC11S |
| 6 cm | - warstwa wiążąca z betonu asfaltowego AC16W |
| 15 cm | - podbudowa z mieszanki niezwiązanej 0/31,5 mm stabilizowanej mechanicznie |
| 25 cm | - podbudowa z mieszanki związanej C5/6 |

| | | | |
|---|---|---|---|
|  | | Gmina Zębówice ul. Murka 2, 46+048 Zębówice tel. 077 421 60 76; fax 077 421 60 76 wew. 36 ug@zebowice.pl | |
| Jednostka projektowa PRACOWNIA PROJEKTOWA MOSTOPOL Sp. z o.o. | | Pracownia Projektowa MOSTOPOL Sp. z o.o. ul. Jagiełły 39, 46-020 Czarnowąsy 077 427-18-20, fax 077 469-15-91 e-mail: biuro@mostopol.pl | |
| PROJEKT WYKONAWCZY | Zamierzenie budowlane Projekt rozbiórki mostu i budowy przepustu w ciągu ulicy Borowiańskiej w Zębówicach | | |
| Nr tomu I | Obiekt budowlany Przepust w ciągu rzeki Libawa | | |
| Branża M | Biuro MOSTOPOL Sp. z o.o. | Tytuł rysunku Profil podłużny i przekrój konstrukcyjny | |
| Stanowisko Projektant | Imię i nazwisko mgr inż. Mariusz Pustelnik | Nr upraw. OPL/0504/PWOM/09 | Podpis  |
| Sprawdzający | mgr inż. Marcin Solis | 262/DOŚ/07 |  |
| Nr. archiwalny 1408 | Data opracowania 08-2015 r. | Skala 1:10 1:50; 1:50/250 | Nr rys. 14 Arkusz 1/1 |