


Skala 1: $\frac{100}{1000}$

POCZĄTEK PROJEKTOWANEGO
ODCINKA

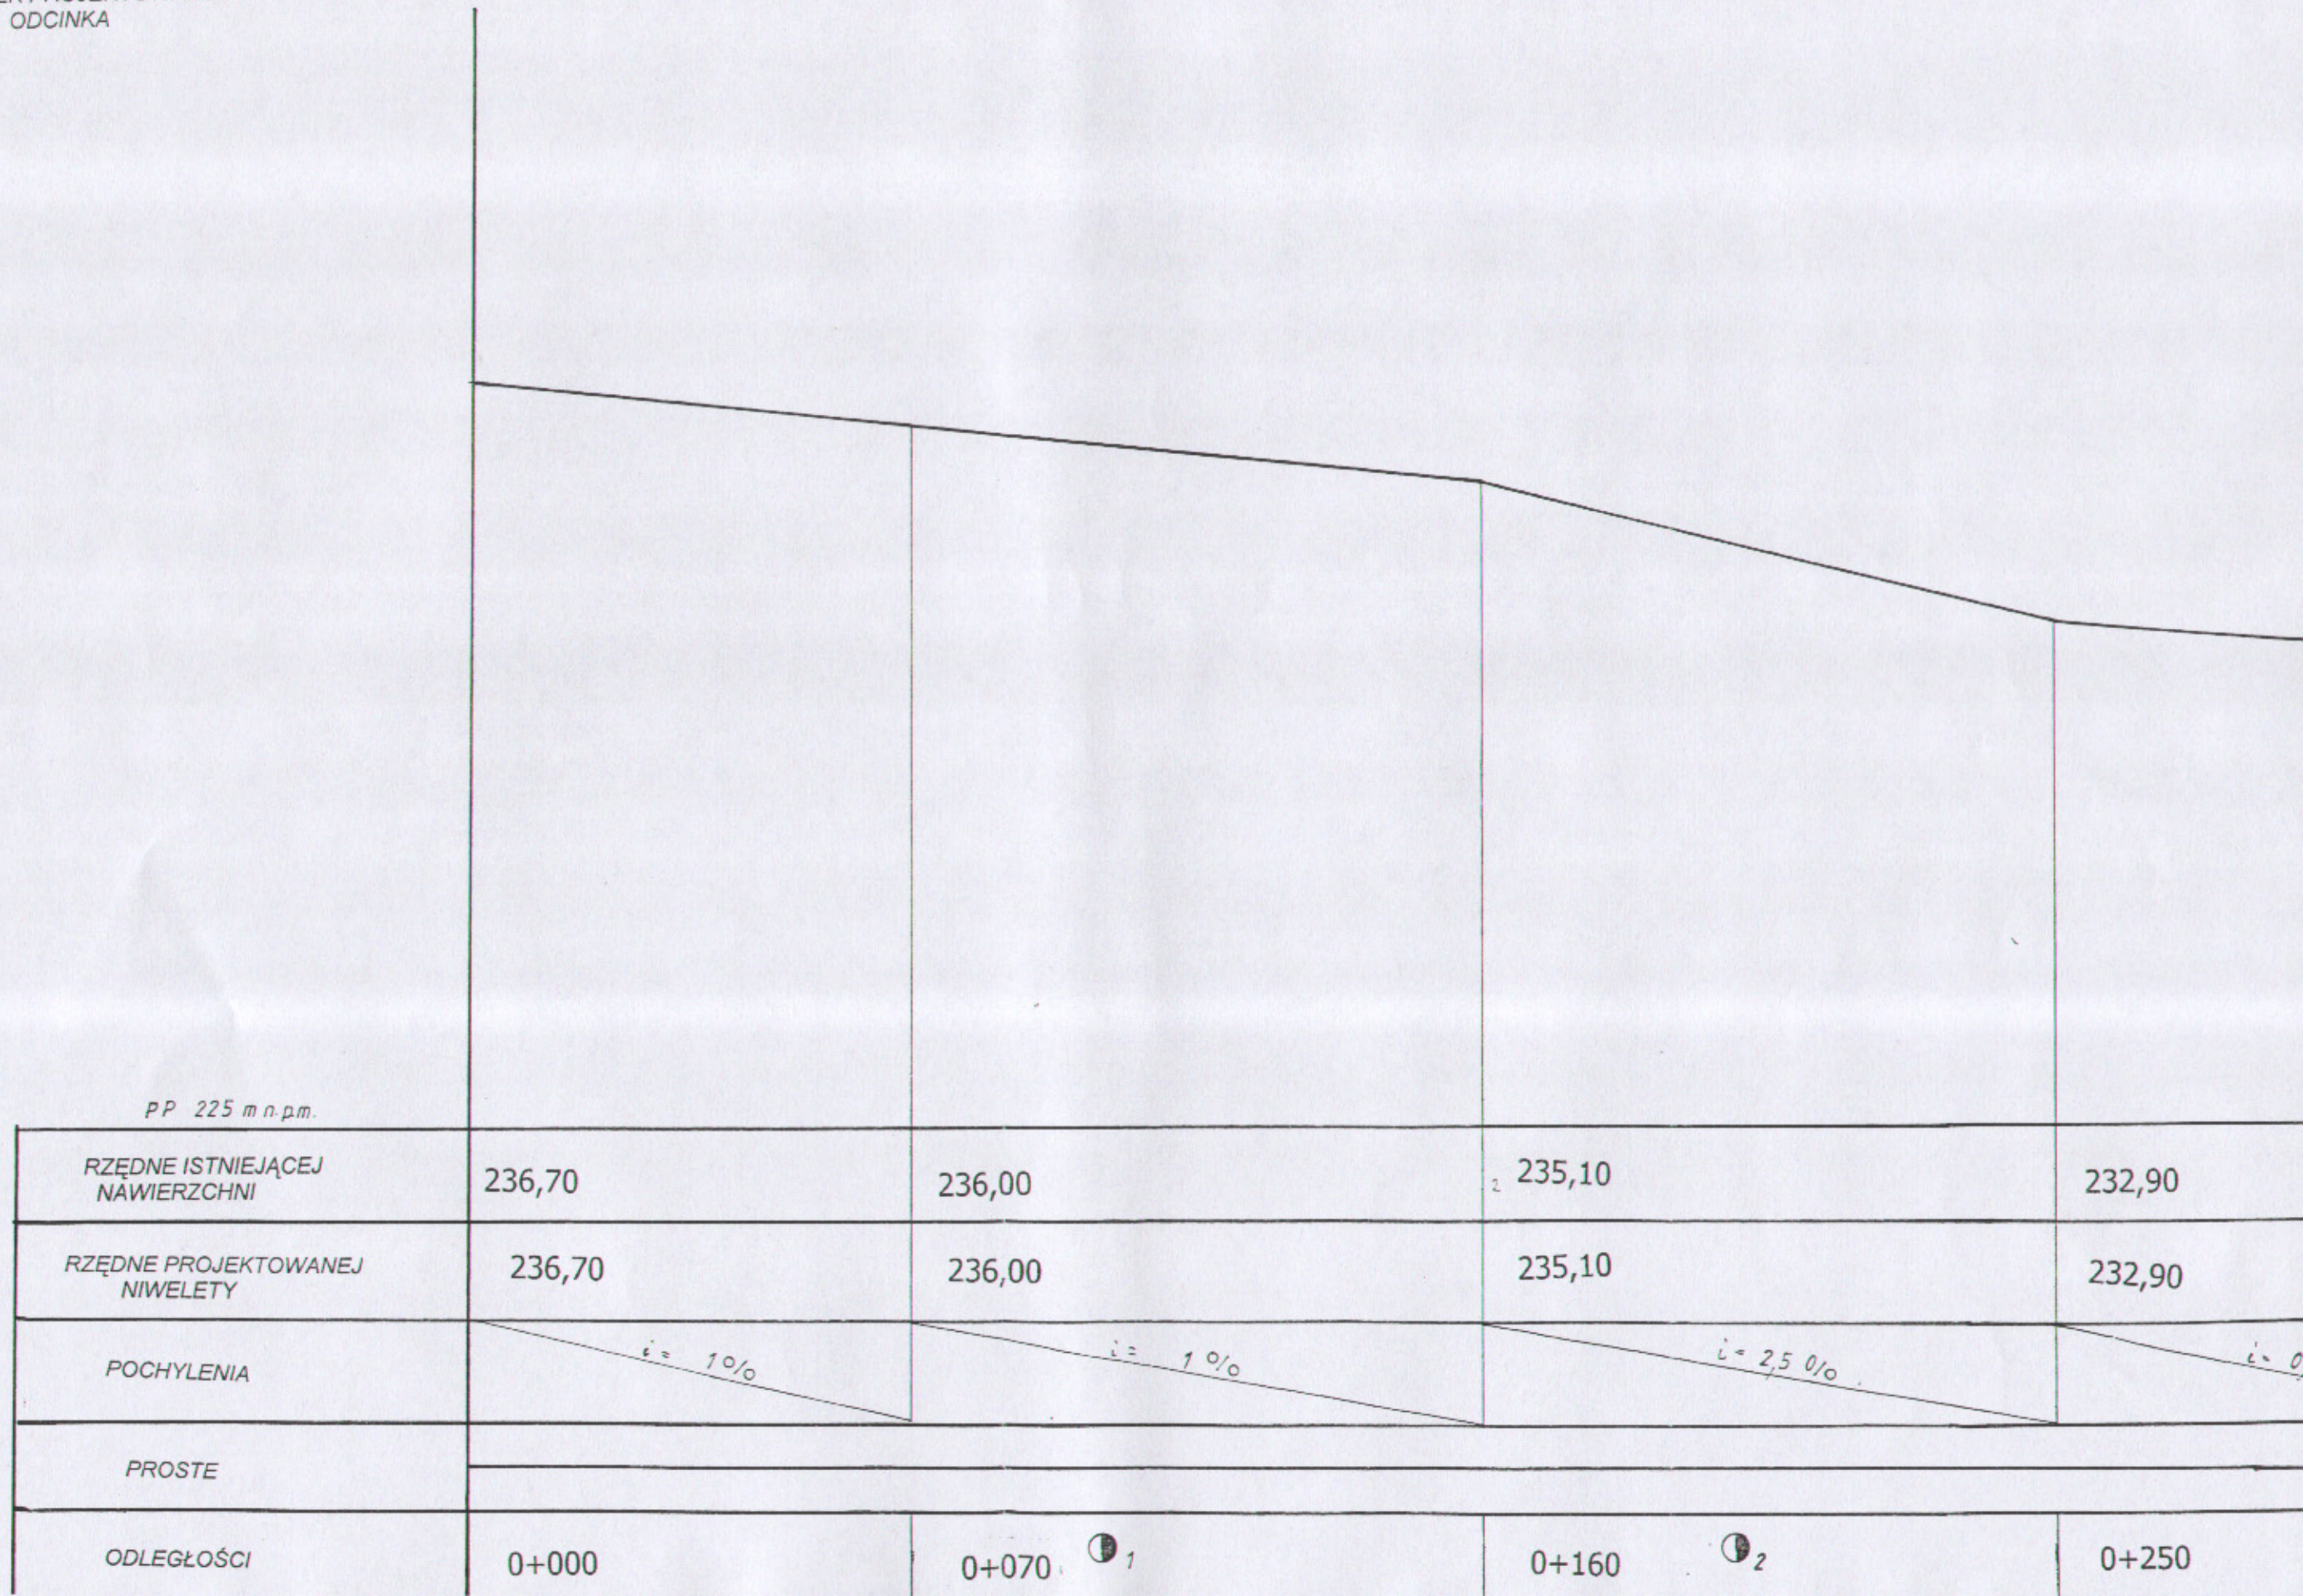

PP 225 m n.p.m.

RZĘDNE ISTNIEJĄCEJ
NAWIERZCHNI

236,70

236,00

235,10

232,90

RZĘDNE PROJEKTOWANEJ
NIWELETY

236,70

236,00

235,10

232,90

POCHYLENIA

$i = 1\%$

$i = 1\%$

$i = 2,5\%$

$i = 0\%$

PROSTE

ODLEGŁOŚCI

0+000

0+070

0+160

0+250