


Przekroje poprzeczne  
Skala 1:100

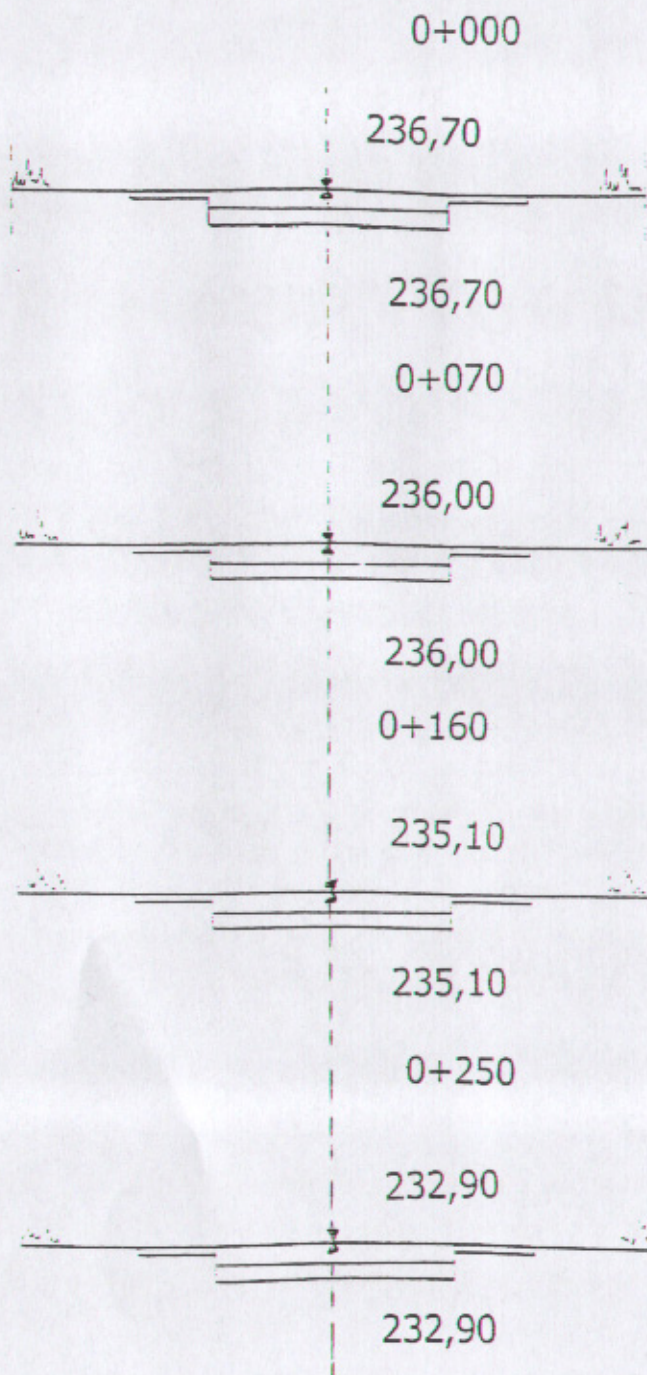

**Budowa drogi dojazdowej do pól w Kadłubie  
Wolnym**

Inwestor: Urząd Gminy w Zębowicach ul. Murka 2

**PRZEKROJE POPRZECZNE**

Projektant	Liberka Jerzy	
Opracował		Zał. Nr