


Skala 1:25

PRZEKRÓJ KONSTRUKCYJNY NAWIERZCHNI
KM 0+000 – 0+830

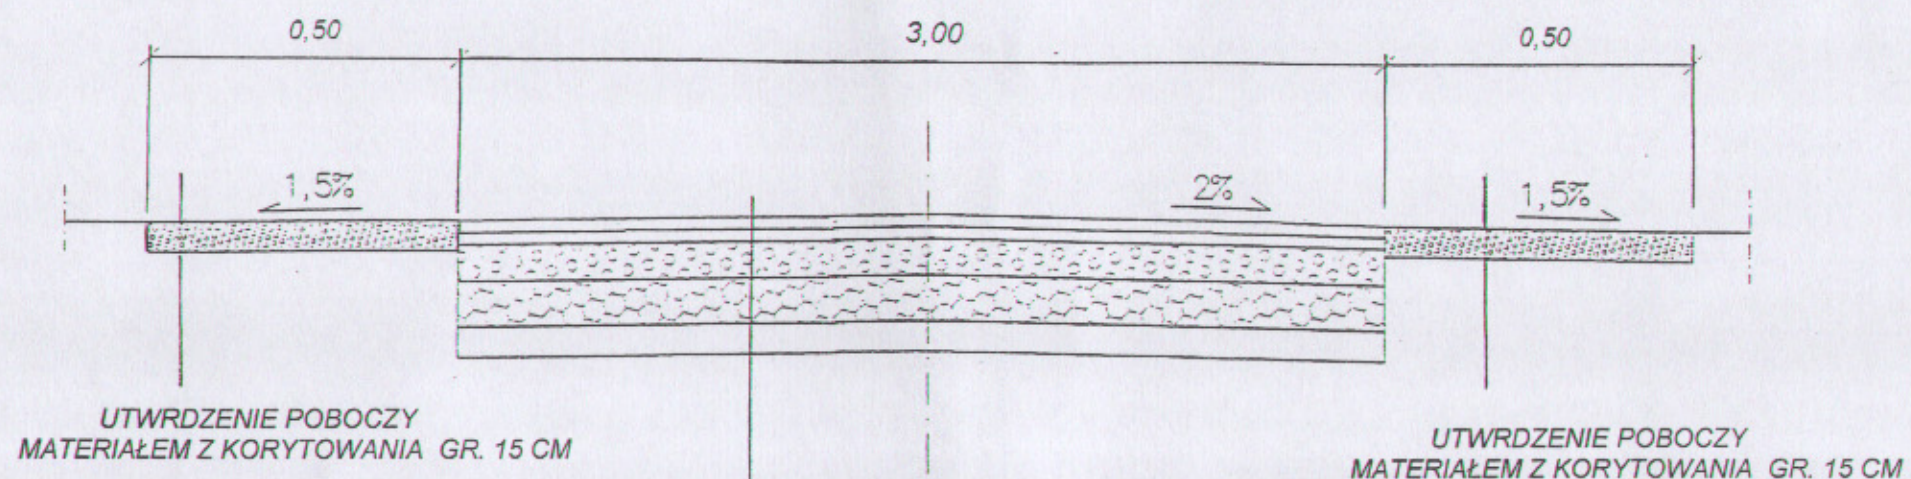

4 cm	Warstwa ścieralna z asfaltobetonu standard II wg PN-74/S-96022
3 cm	Warstwa wiążąca z asfaltobetonu standard II wg PN-74/S-96022
10 cm	Górna warstwa podbudowy z kruszywa łamanego wgBN-64/8933-02
15 cm	Dolna warstwa podbudowy z kruszywa łamanego wgBN-64/8933-02

**Budowa drogi dojazdowej do pól w Kadłubie
 Wolnym**

Inwestor: Urząd Gminy w Zębownicach ul. Murka 2

PRZEKRÓJ KONSTRUKCYJNY

Projektant	Liberka Jerzy	Zał. Nr
Opracował		