WIDOK A-A
Skala 1:50

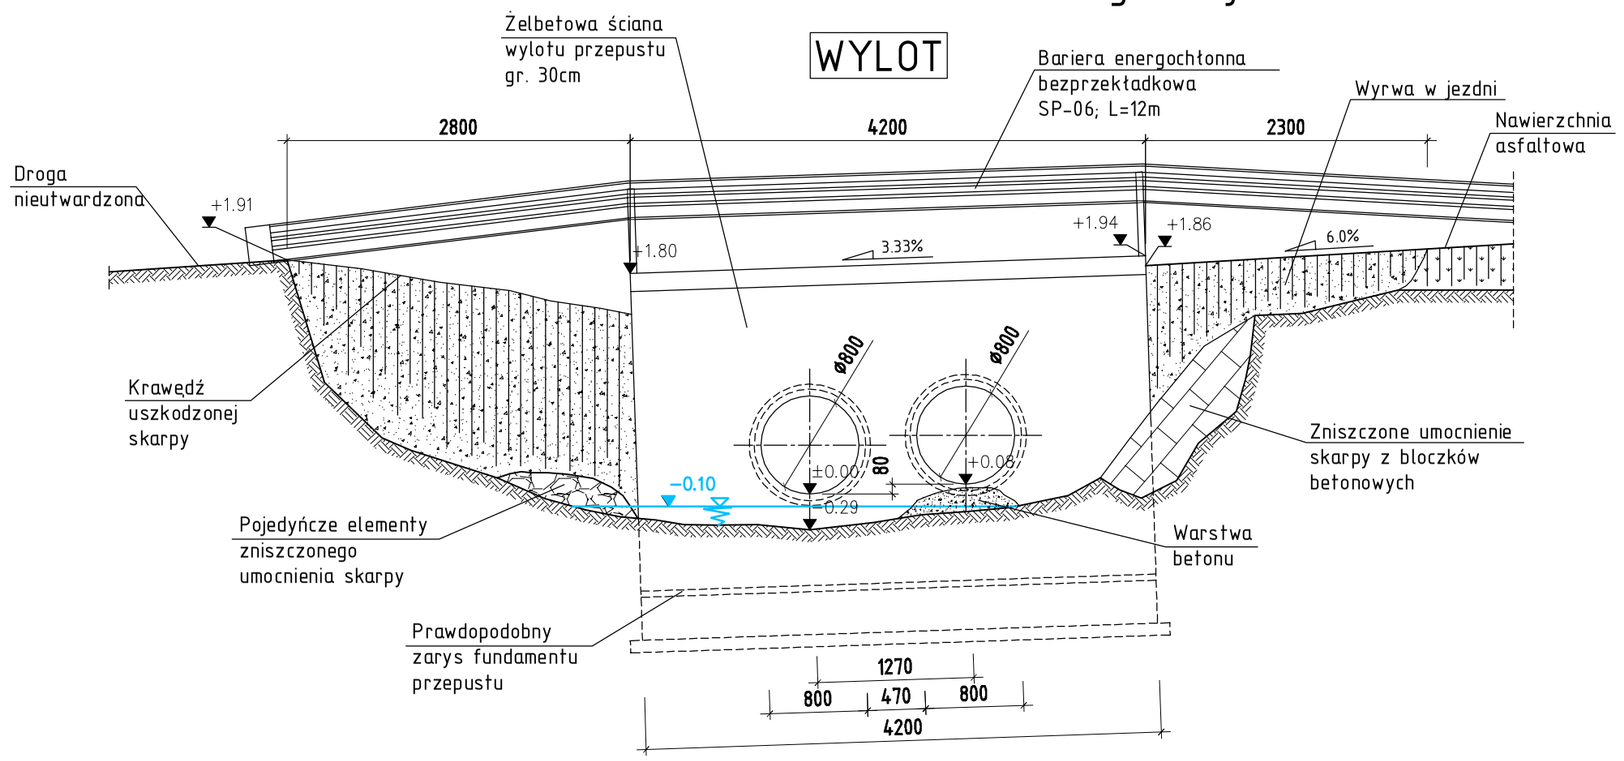

Fot.2 - Widok na przepust od strony wylotu

Fot.3 - Widok na część przelotowa przepustu od strony drogi utwardzonej

PRZEKRÓJ B-B
Skala 1:50

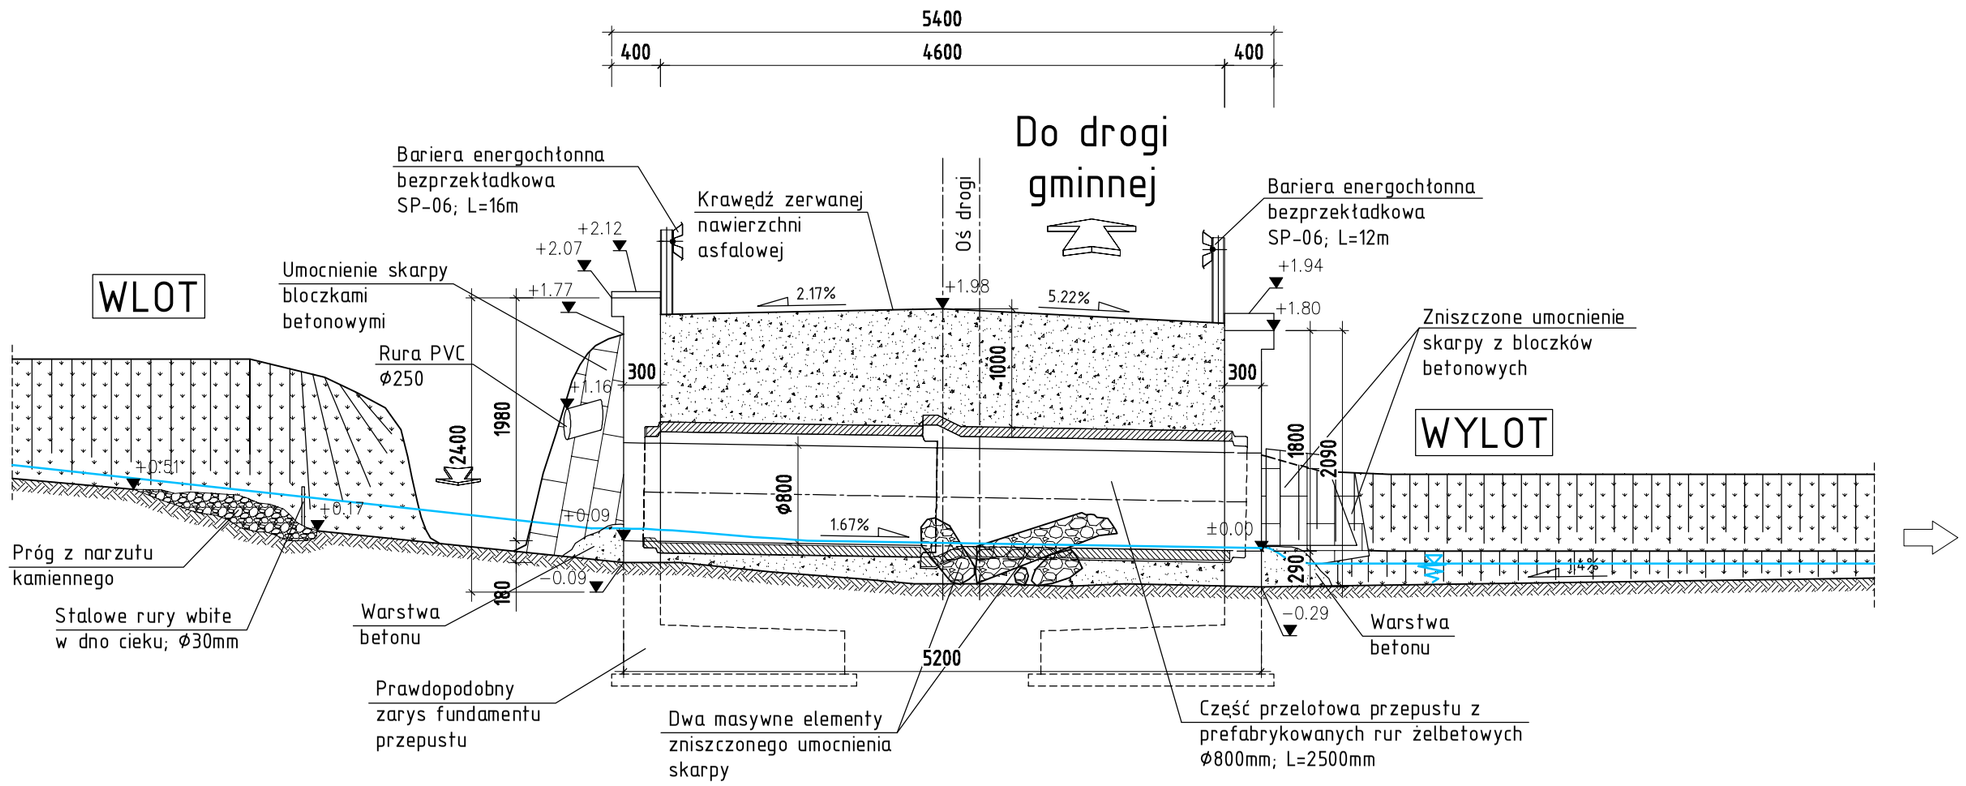

WIDOK C-C
Skala 1:50

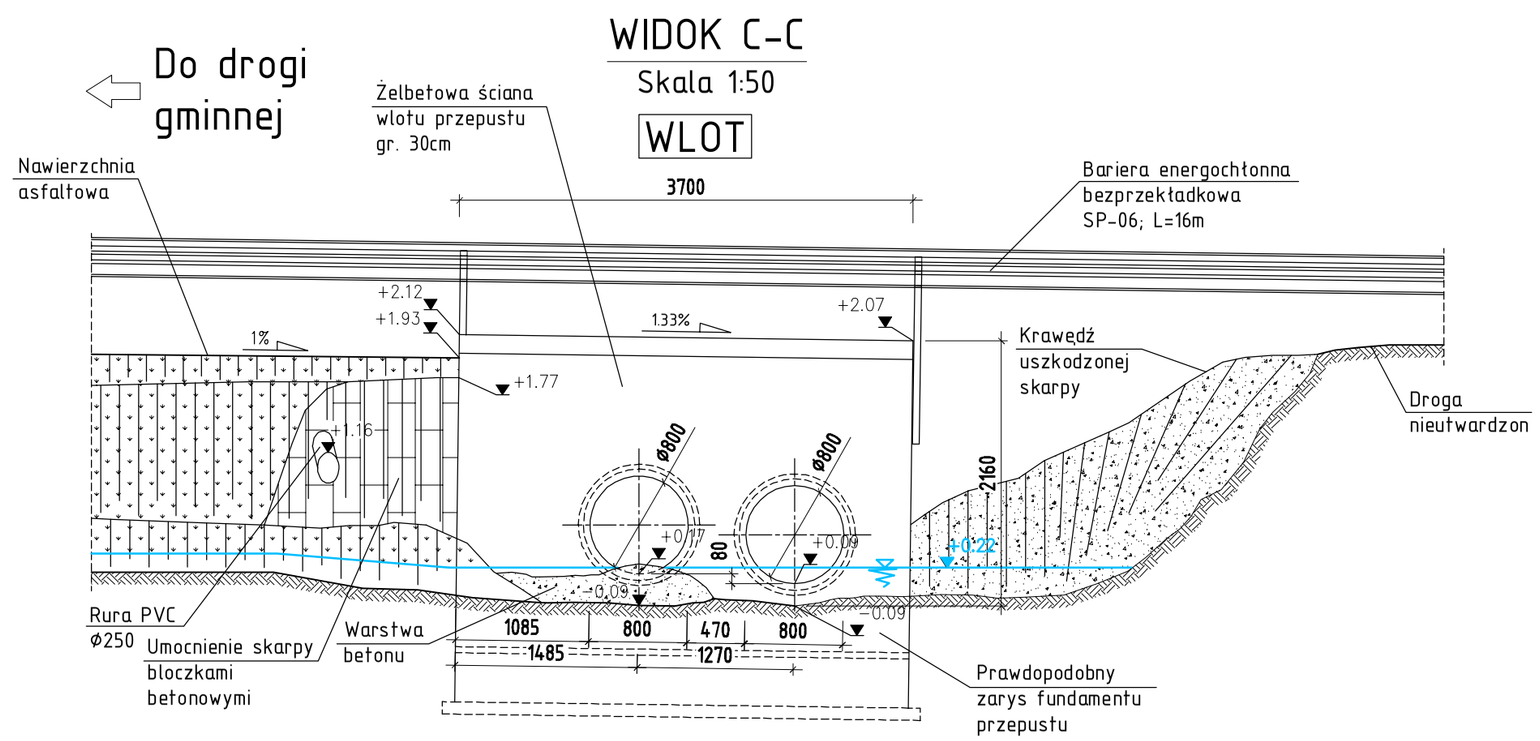

Fot.1 - Widok na przepust od strony wlotu

UWAGI:
1. Wszystkie wymiary podano w [mm],
2. Rzędne wysokościowe podano w [m],
3. Poziom wody na dzień 20.08.2010r.

PRACOWNIA PROJEKTOWA MOSTOPOL Sp. z o.o.

Pracownia Projektowa MOSTOPOL Sp. z o.o.
ul. Jagiełły 39
46-020 Czarnowąsy
e-mail: biuro@mostopol.pl
http://www.mostopol.pl

Tytuł projektu: **Opracowanie projektu pn "Projekt odbudowy mostu nad rzeką Libawą w ciągu drogi gminnej w Zębowicach".**

Inwestor:	Gmina Zębowice ul. I.Murka 2; 46-048 Zębowice
Obiekt:	Przepust drogowy nad rzeką Libawa w ciągu drogi gminnej w m. Zębowice
Tytuł rysunku:	RYSUNEK INWENTARYZACYJNY - WIDOK NA WLOT I WYLOT PRZEPUSTU

Nr projektu	P1023.01	Data: 09.2010r.	Skala 1:50	Numer rysunku: 7
Stanowisko	Imię i nazwisko	Nr uprawnień	Specjalność	Podpis
Projektant	mgr inż. Mariusz Pustelnik	OPL/0504/PWOM/09	**mosty**	
Asystenci projektanta	mgr inż. Katarzyna Pawelec	-	-	
	mgr inż. Marcin Siwiec	-	-	
	mgr inż. Łukasz Tyburski	-	-	
Sprawdzający	mgr inż. Sławomir Żołyński	SLK/1385/POOM/06	mosty	