



skala 1:50

istniejące
ogrodzenie

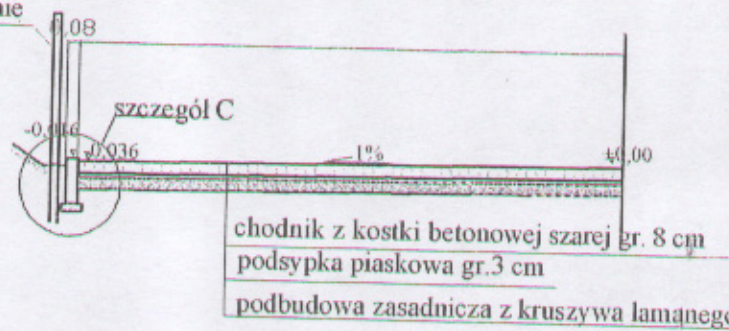

istniejące
ogrodzenie

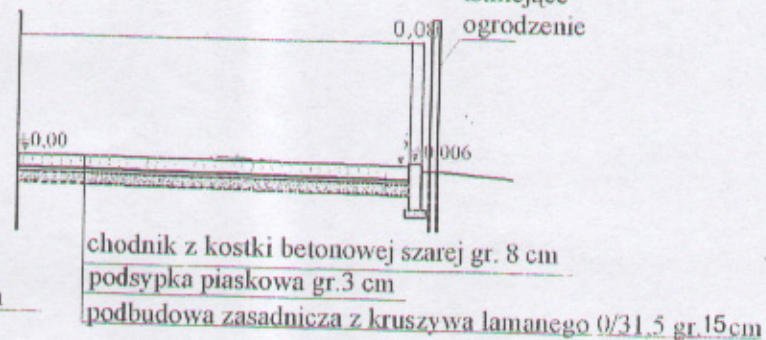

**TEREN KULTURALNO SPORTOWY-BOISKO
SPORTOWE W ZĘBOWICACH**

Inwestor: Urząd Gminy w Zębowicach ul. Murka 2

PRZEKRÓJ KONSTRUKCYJNY BOISKA

Projektant **Liberka Jerzy**
Opracował **Wewiór Roman**

TECHNIK DROGOWY
zam. Głogów, ul. Małkowska 13
Upr. do proj. i nadzoru nad
drogami i ulicami

Zał. Nr

Upr. nr UAN-7342/138/W2 UW Cz-wa