






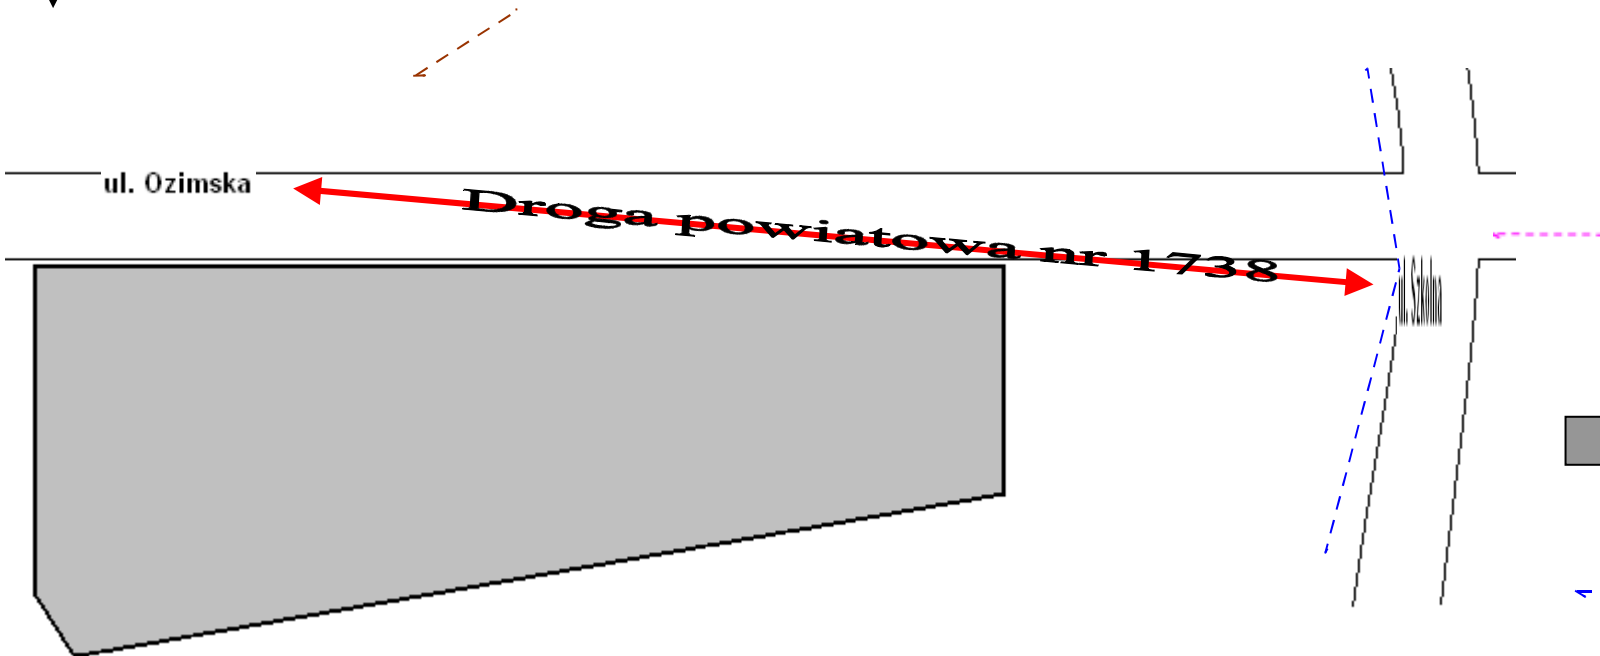

Gmina Zębowice

Teren inwestycyjny nr 3
Knieja ul. Ozimska
Dz. nr ewid. 676/155
Pow. 0,2660 ha

Do drogi krajowej nr 46 – 5 km



Oznaczenia:

-  Przeznaczenie w planie miejscowym:
2 MN.UHR – teren budownictwa mieszkaniowo – usługowego,
-  sieć wodociągowa,
-  linia energetyczna niskiego napięcia,
-  linia telefoniczna napowietrzna,