
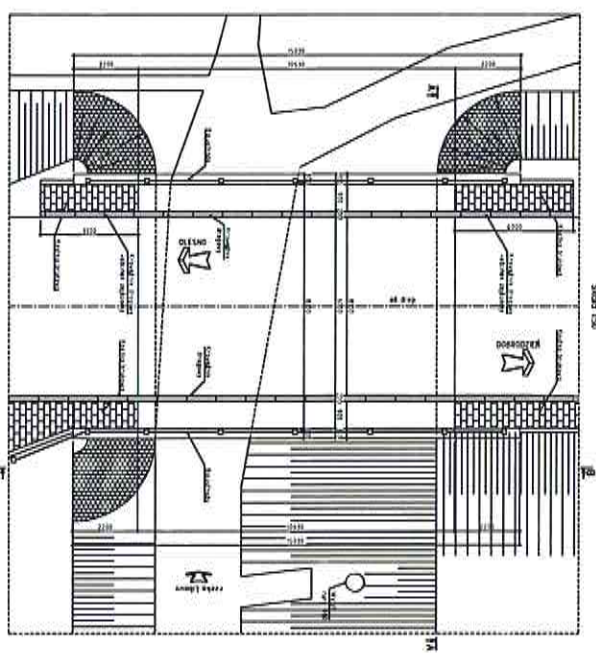
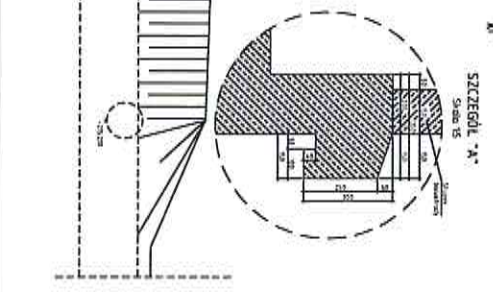


WIDOK Z BOKU B-B
Szkic 1/25

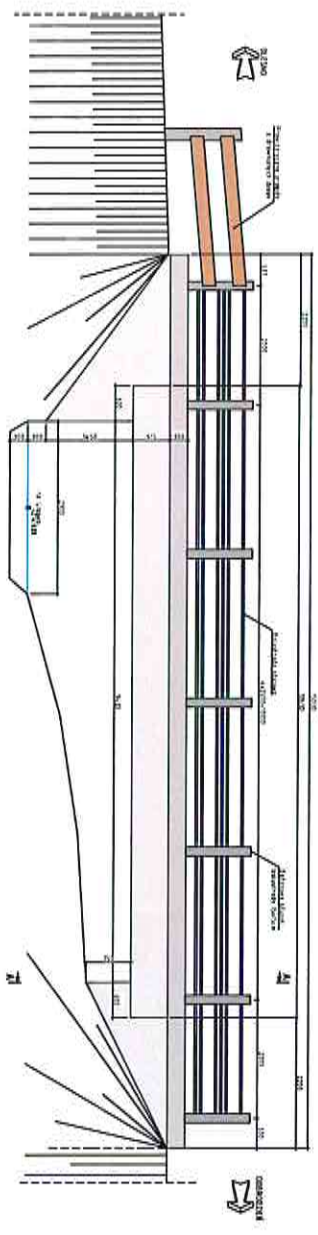

