


województwo: opolskie  
 jedn.ewidencyjna: Zębowice  
 obręb: KADLUB WOLNY  
 działka 673, 760 k.m.2  
 godfio mapy zasadniczej: 464.

Nr zgł.rob.557/2006

Opracował:

13287

GEODLT.  
 mgr inż. Piotr M  
 Staniszcze Mate ul. B.  
 46-058 Fosows

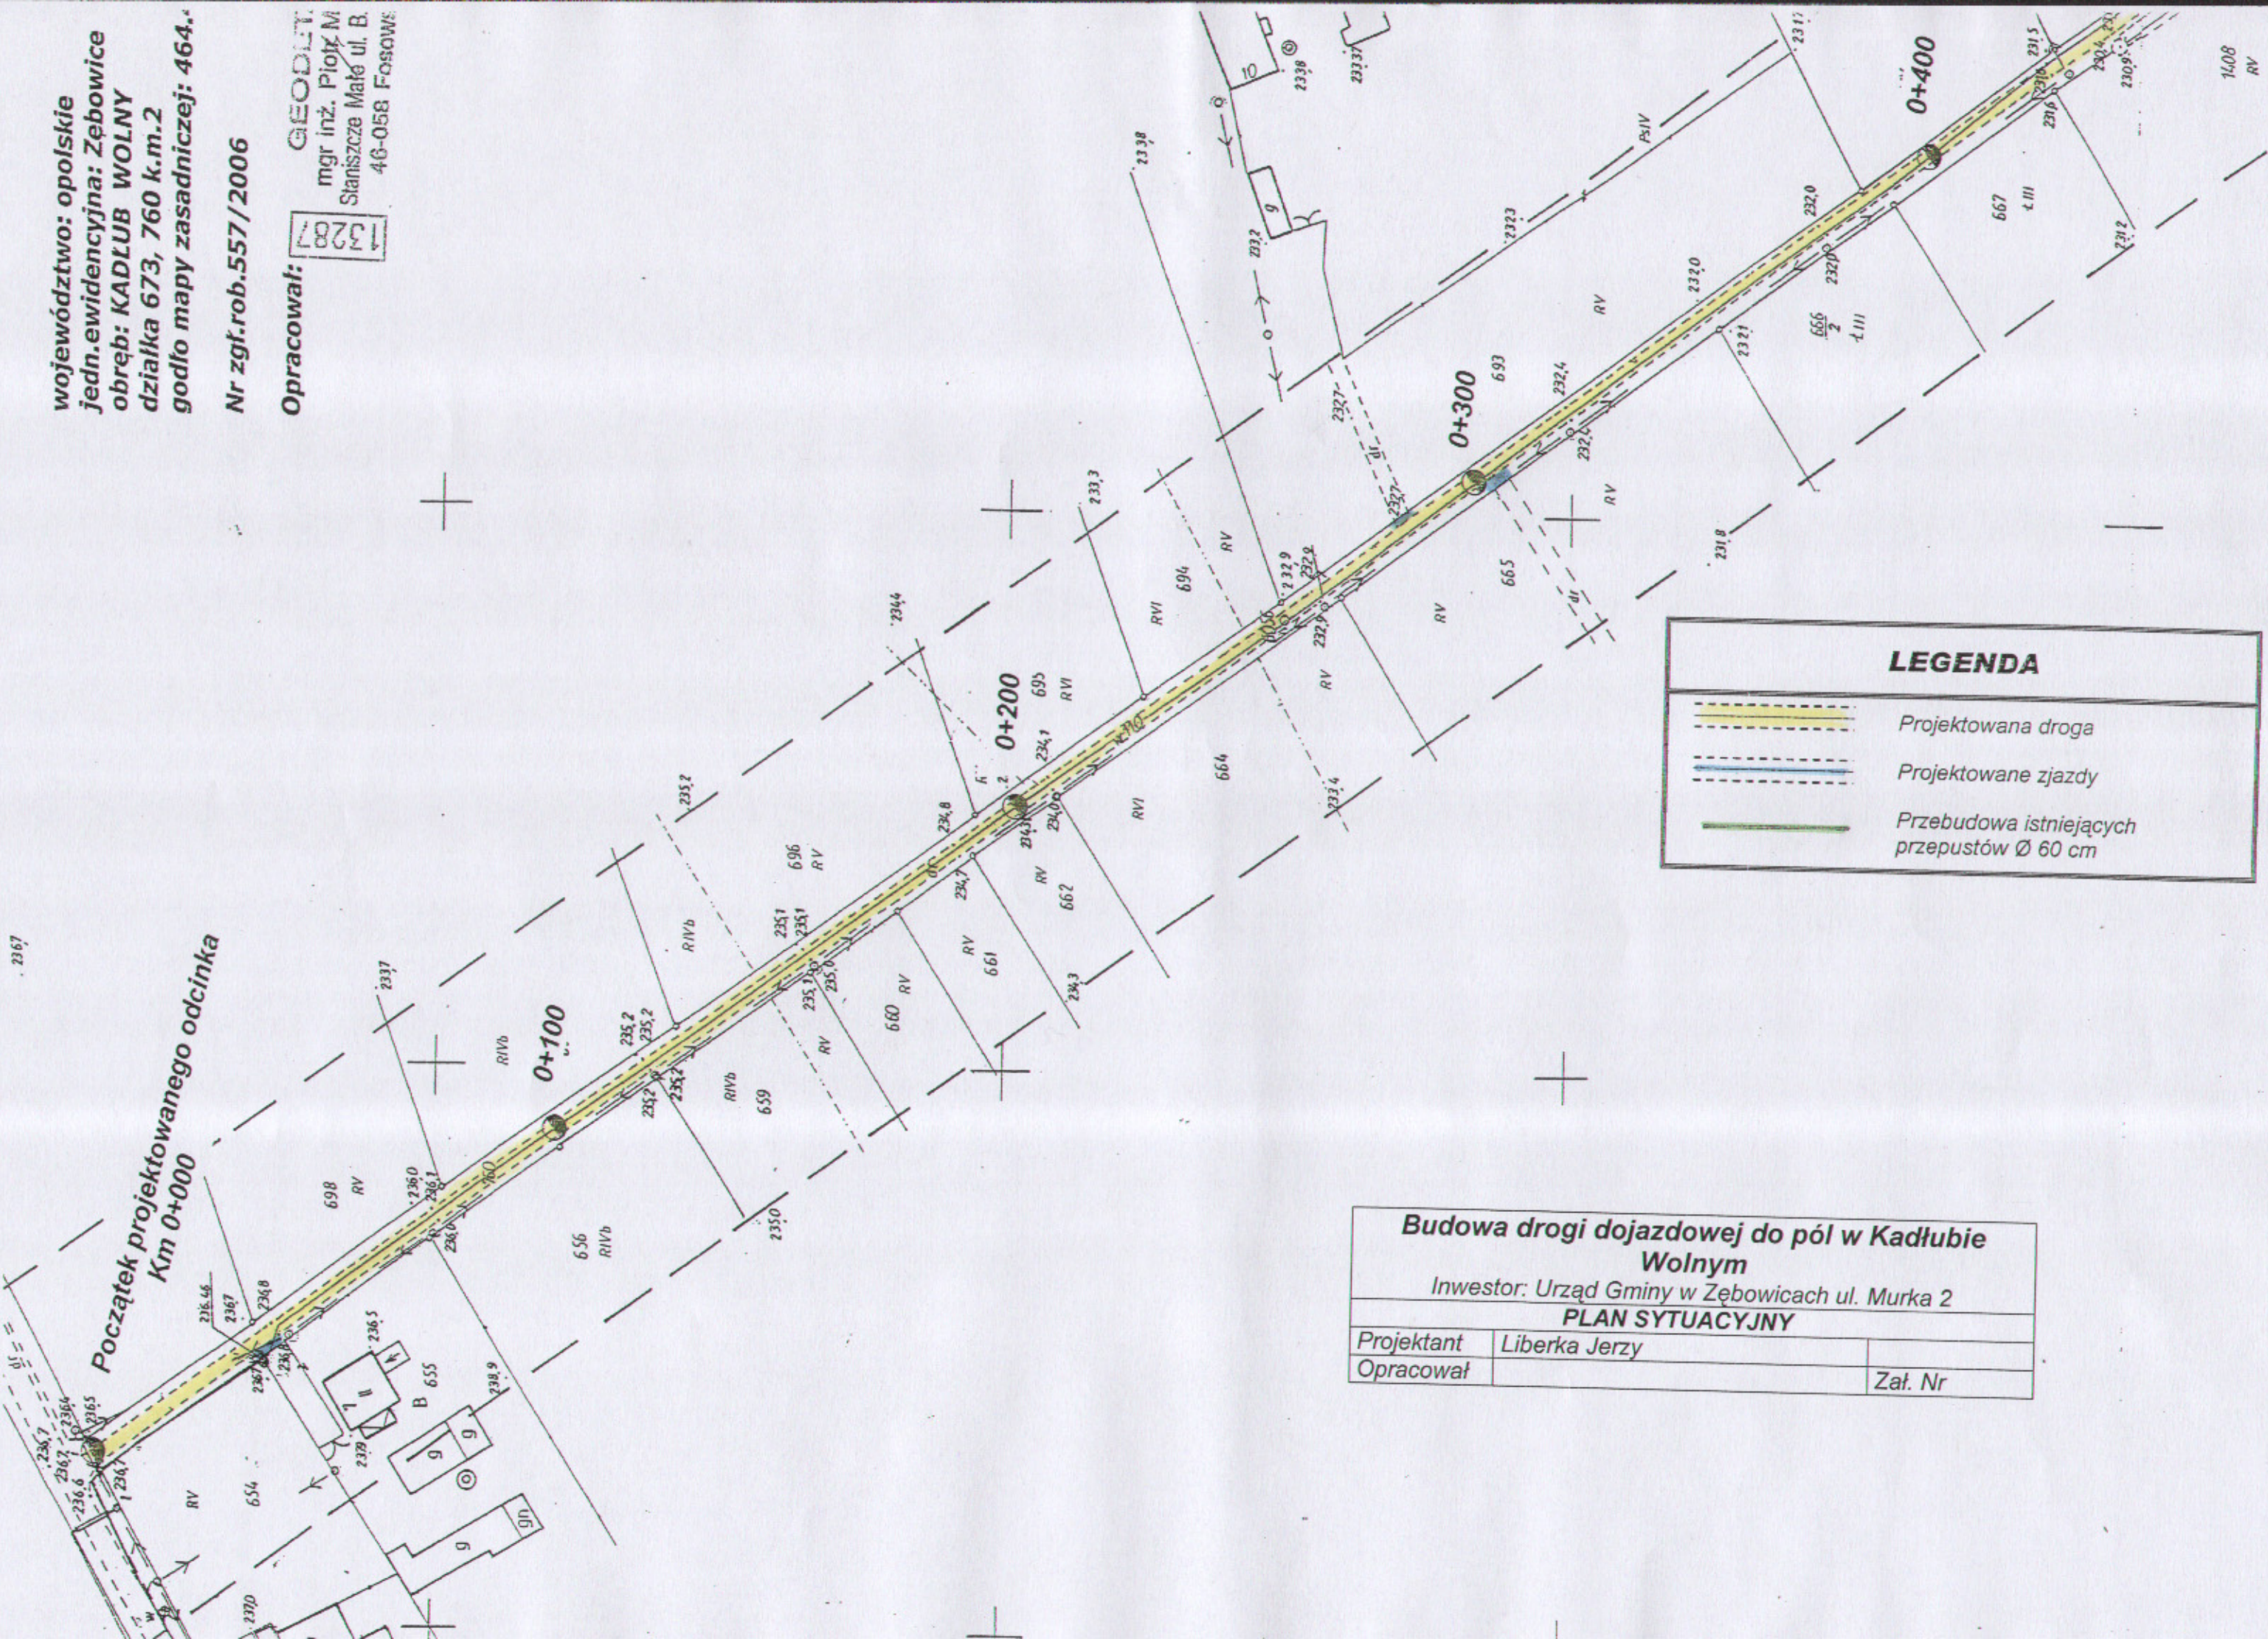

**LEGENDA**

- Projektowana droga
- Projektowane zjazdy
- Przebudowa istniejących przepustów Ø 60 cm

Początek projektowanego odcinka  
 Km 0+000

<b>Budowa drogi dojazdowej do pól w Kadlubie Wolnym</b>		
Inwestor: Urząd Gminy w Zębowicach ul. Murka 2		
<b>PLAN SYTUACYJNY</b>		
Projektant	Liberka Jerzy	
Opracował		Zał. Nr