


# WIDOK Z GÓRY

Skala 1:50

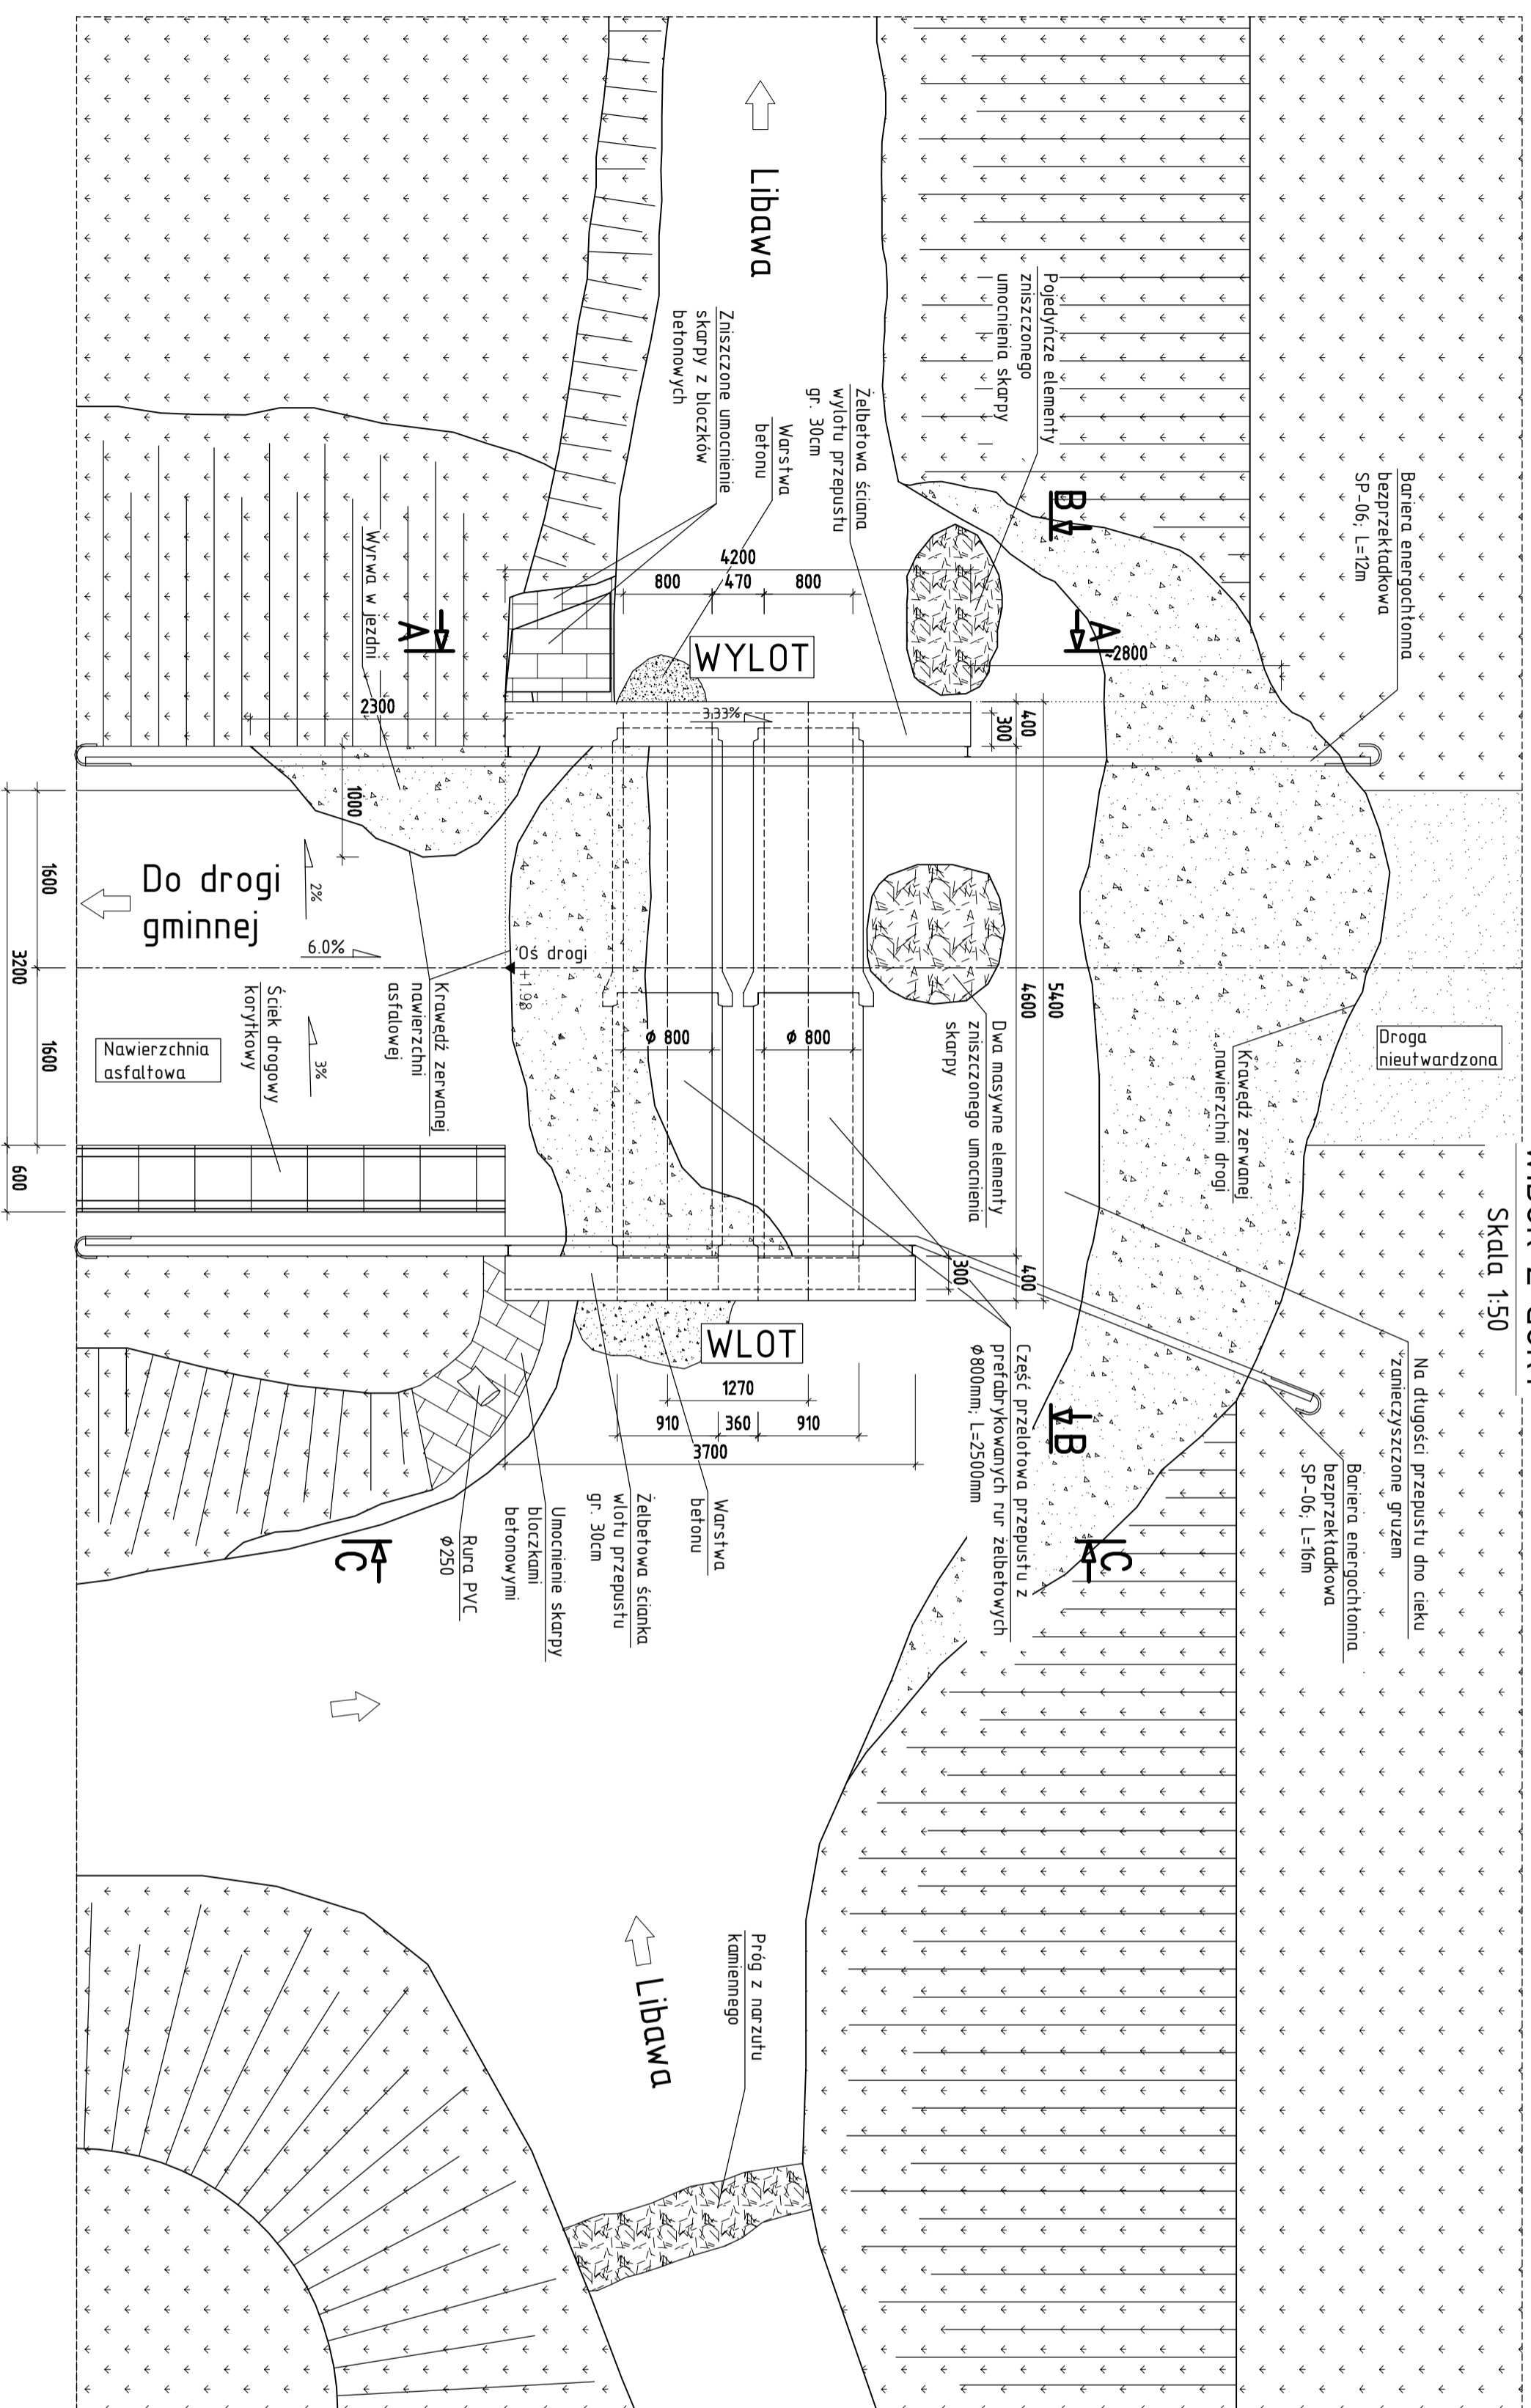

- UWAGI:**
1. Wszystkie wymiary podano w [mml],
  2. Rzędne wysokościowe podano w [m],
  3. Poziom wody na dzień 20.08.2010r.

**PRACOWNIA PROJEKTOWA**  
**MOSTOPOL**  
 Sp. z o.o.

Pracownia Projektowa MOSTOPOL Sp. z o.o.  
 ul. Jagiełły 39  
 46-020 Czarnowasy  
 e-mail: [biuro@mostopol.pl](mailto:biuro@mostopol.pl)  
<http://www.mostopol.pl>

Tytuł projektu: **Opracowanie projektu pn "Projekt odbudowy mostu nad rzeką Libawa w ciągu drogi gminnej w Zębówicach"**

Imwestor: **Gmina Zębówice ul. Murka 2, 46-048 Zębówice**

Obiekt: **Przebieg drogowy nad rzeką Libawa w ciągu drogi gminnej w m. Zębówice**

Tytuł rysunku: **RYSunEK INWENTARYZACYJNY - WIDOK Z GÓRY**

Nr projektu: **P1023.01** Data: 09.2010r. Skala: 1:50 Numer rysunku: 6

Stanowisko: **linia i nazwisko** Nr uprawnień: **Spejalność** Podpis:

Projektant: **mgr inż. Mariusz Pustelnik** OP/0504/PWOM/09 **mosty**

Asystent: **mgr inż. Katarzyna Pawelec**

Projektant: **mgr inż. Marcin Świerc**

Sprawdzający: **mgr inż. Łukasz Tyburski**

Sprawdzający: **mgr inż. Sławomir Żatyński** SLK/1385/POM/06 **mosty**